



県立南但馬自然学校 自動販売機設置位置図

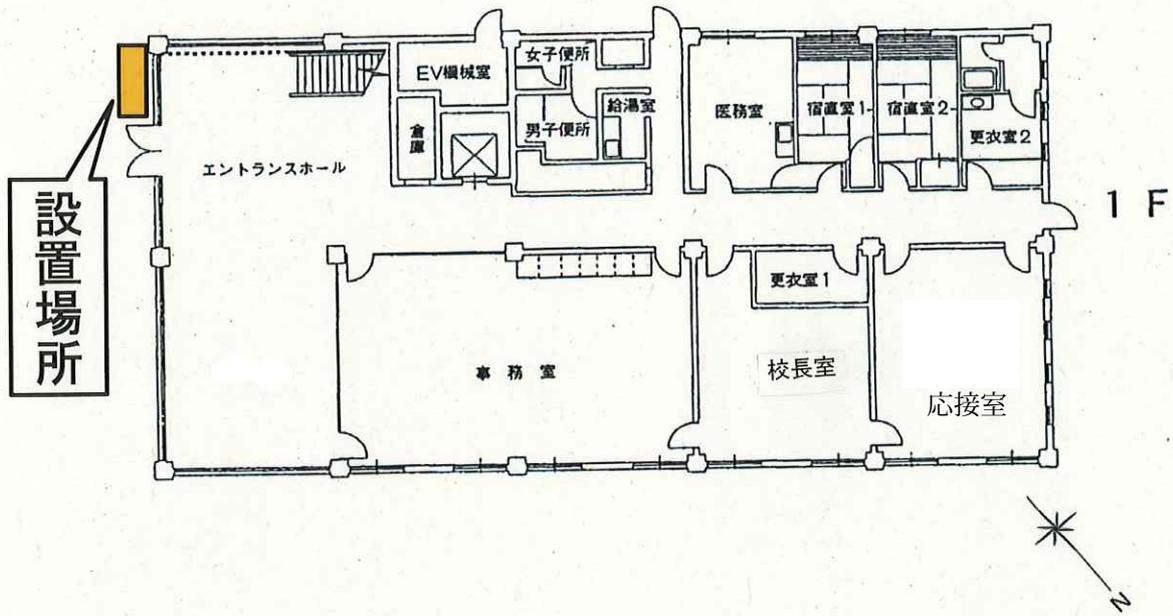

本館 1 F

兵庫県立南但馬自然学校 自動販売機平面図 (例)

本館棟

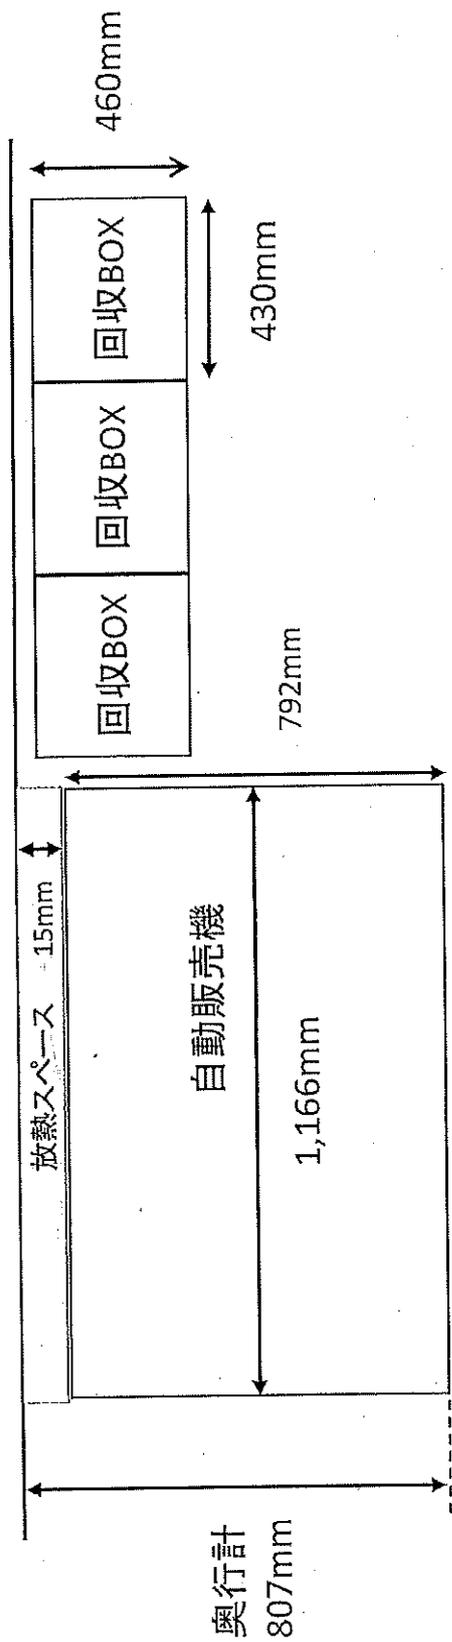

缶&PET式自動販売機 1台
幅1.166m × 奥行0.807m = 0.940962㎡

空容器回収BOX 3台
幅0.43m × 3台 × 奥行0.46m = 0.5934㎡

使用面積

$$0.940962\text{㎡} + 0.5934\text{㎡} = 1.534362\text{㎡}$$